
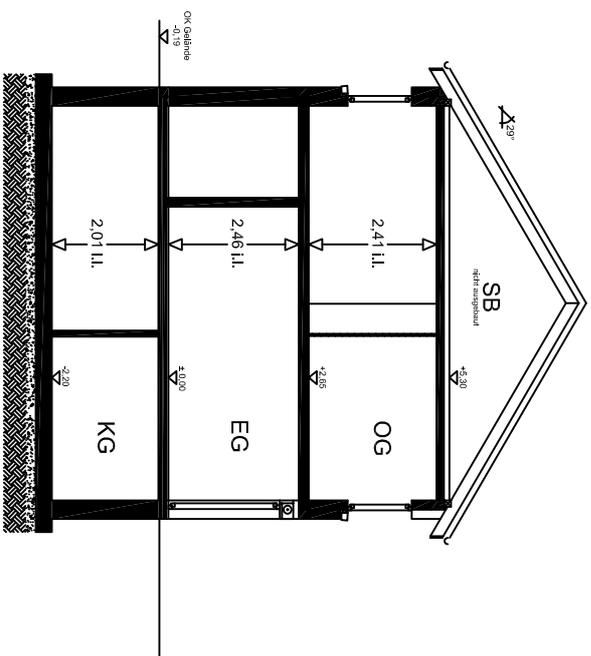
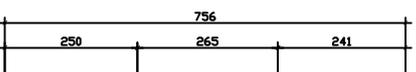


Erdgeschoss

Obergeschoss

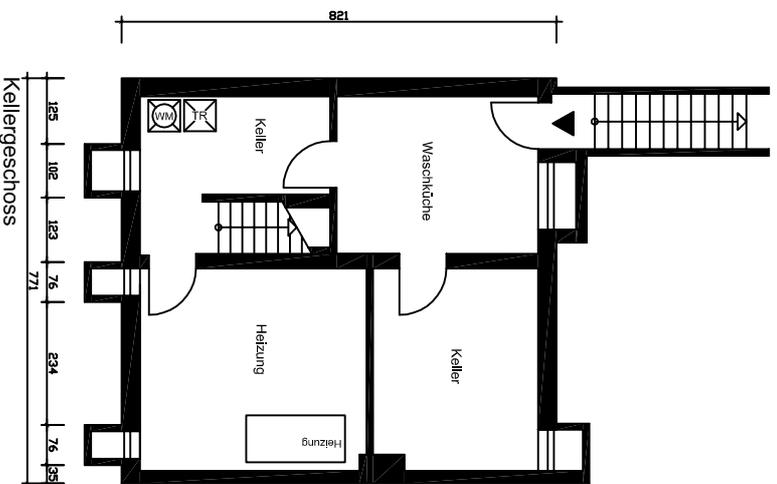

Schnitt A-A

Wohnungsfläche:  
 Wohnen - 21,28 qm  
 Essen - 7,44 qm  
 Küche - 8,30 qm  
 Flur - 6,18 qm  
 Bad - 2,03 qm  
 EG gesamt - 45,23

Eltern - 14,52 qm  
 Kind - 10,83 qm  
 Gast - 5,95 qm  
 Flur - 4,07 qm  
 Bad - 7,24 qm  
 OG gesamt - 42,61

Wfl gesamt = 87,84 qm

Alle Maße und Höhenangaben sind vor Baubeginn zu prüfen.  
 Die Angaben aus der Statik sind zu beachten.  
 Die Angaben aus der Wärmebedarfsberechnung sind zu beachten.  
 Maßabweichungen und Maßfehler sind dem Architekten umgehend mitzuteilen.  
 Bei Mängeln hat der Auftragnehmer, die Höhenangaben beziehen sich auf OKFF ± 0,00.  
 Für Maßstabsänderungen durch Umwandlung der Datei in Bildseiten ist der Auftragnehmer verantwortlich.  
 Dieser Entwurf ist unbeschränkt geschützt.

Grundrisse, Schnitt  
 Datum 23.10.2019  
 Maßstab 1:100  
 gezeichnet 08.01.2020  
 Objekt

Reihenendhaus  
 Immenhainstr. 56  
 32756 Detmold

Bauherr  
 Kommunale Wohnungsbaugenossenschaft Bfrensiedlung eG i.G.  
 Marktplatz 5  
 32756 Detmold  
 Unterschrift Bauherr

**KIRCHNER**  
 PLANER, VERWALTEN, ENTWICKELN.

Entwurfsverfasser  
 FA. KIRCHNER  
 Architekt Martin Schmieding  
 Okolten 37  
 48291 Teigle  
 Tel. 0 25 04 - 888 88 0  
 Fax. 0 25 04 - 888 88 52  
 www.kirchnerarchitekten.de